

Legende:

- Grenze der Stadt Teuchern
- Ortsgrenzen

Umgrenzung von Schutzgebieten im Sinne des Naturschutzrechtes (§ 5 Abs. 4 BauGB)

- Landschaftsschutzgebiet
- Naturschutzgebiet
- Naturpark
- flächenhaftes Naturdenkmal
- Naturdenkmal
- nach § 30 BNatSchG sowie § 22 NatSchG LSA gesetzlich geschützte Biotope
- Alleen und Baumreihen

Planungen, Nutzungsregelungen, Maßnahmen und Flächen für Maßnahmen zum Schutz, zur Pflege und zur Entwicklung von Natur und Landschaft (§ 5 Abs. 2 Nr. 10 BauGB)


- Umgrenzung von Flächen für Maßnahmen zum Schutz, zur Pflege und zur Entwicklung von Natur und Landschaft (hier: Ersatz- und Kompensationsfläche E 001)

Wasserflächen und Flächen für die Wasserversorgung, den Hochwasserschutz und die Regelung des Wasserabflusses (§ 5 Abs. 2 Nr. 7 BauGB)

- Wasserflächen
- Gewässer 2. Ordnung

Umgrenzung von Überschwemmungsgebieten (§ 5 Abs. 4a BauGB)

- festgesetztes Überschwemmungsgebiet
- Trinkwasserschutzgebiet (Zone III)

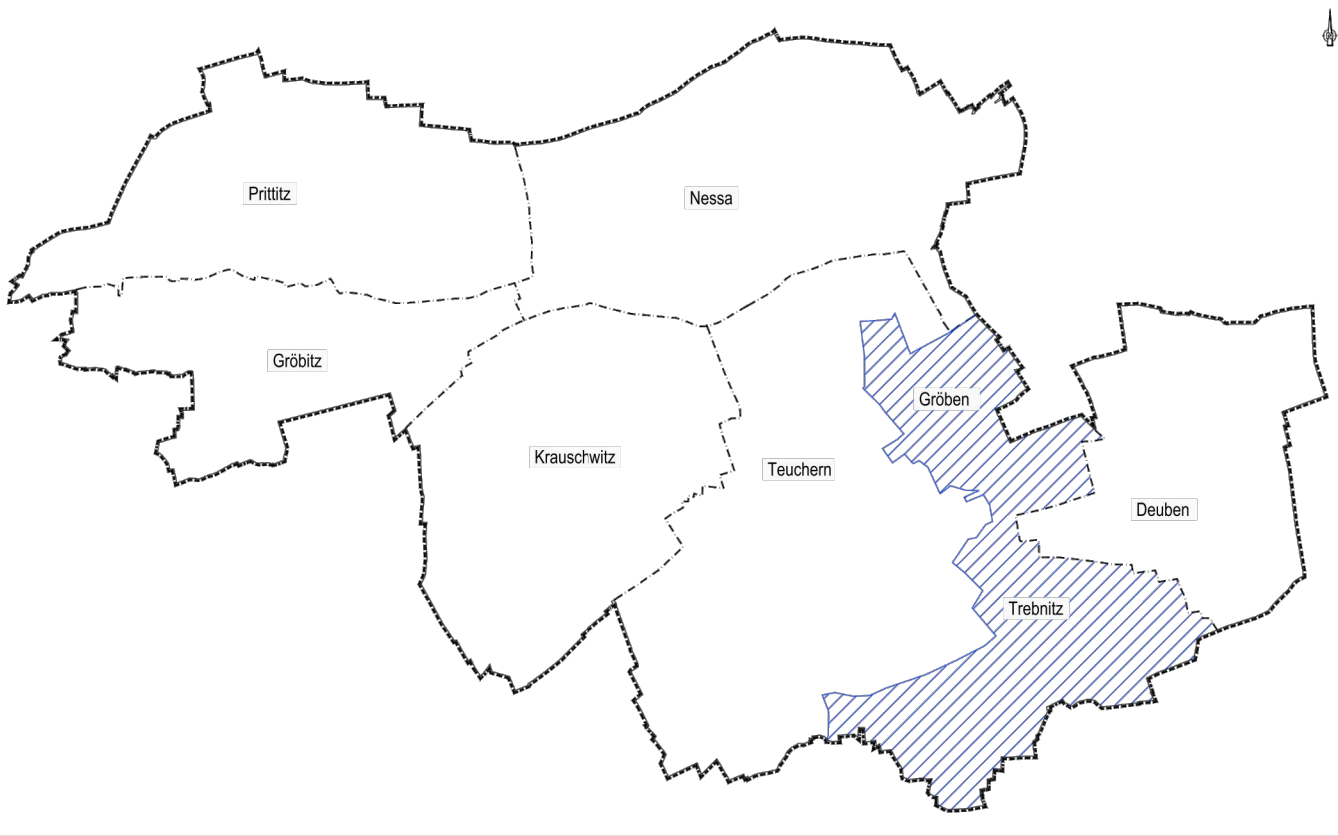

Stadt Teuchern

2. Änderung des Teilflächennutzungsplans Teuchern und Ergänzung um die Ortsteile Gröben und Trebnitz, 1. Änderung des Teil-FNP Deuben, 1. Änderung des Teil-FNP Gröbitz, 1. Änderung des Teil-FNP Krauschwitz, 1. Änderung des Teil-FNP Nessa, 1. Änderung des Teil-FNP Prititz

Anlage 2: Naturschutz / Wasserversorgung

Maßstab: 1 : 20 000

Datum: April 2025

Planverfasser:

gefördert durch:



Händelstraße 8
06114 Halle / Saale
Tel.: (0345) 239 772 0



#moderndenken

Nutzungsgenehmigung:
Geobasisdaten © GeoBasis-DE / LVermGeo LSA, A18-8010480-2012

N:\STPL\Projekte\21-454 FNP Teuchern\CAD\2_Entwurf\Beiplan 2 - Naturschutz - Wasserversorgung.dwg