



# Bebauungsplan Nr. 14 "Photovoltaik an der Hochkippe"

Lageplan zum Entwurf (Stand: 11.02.2025)

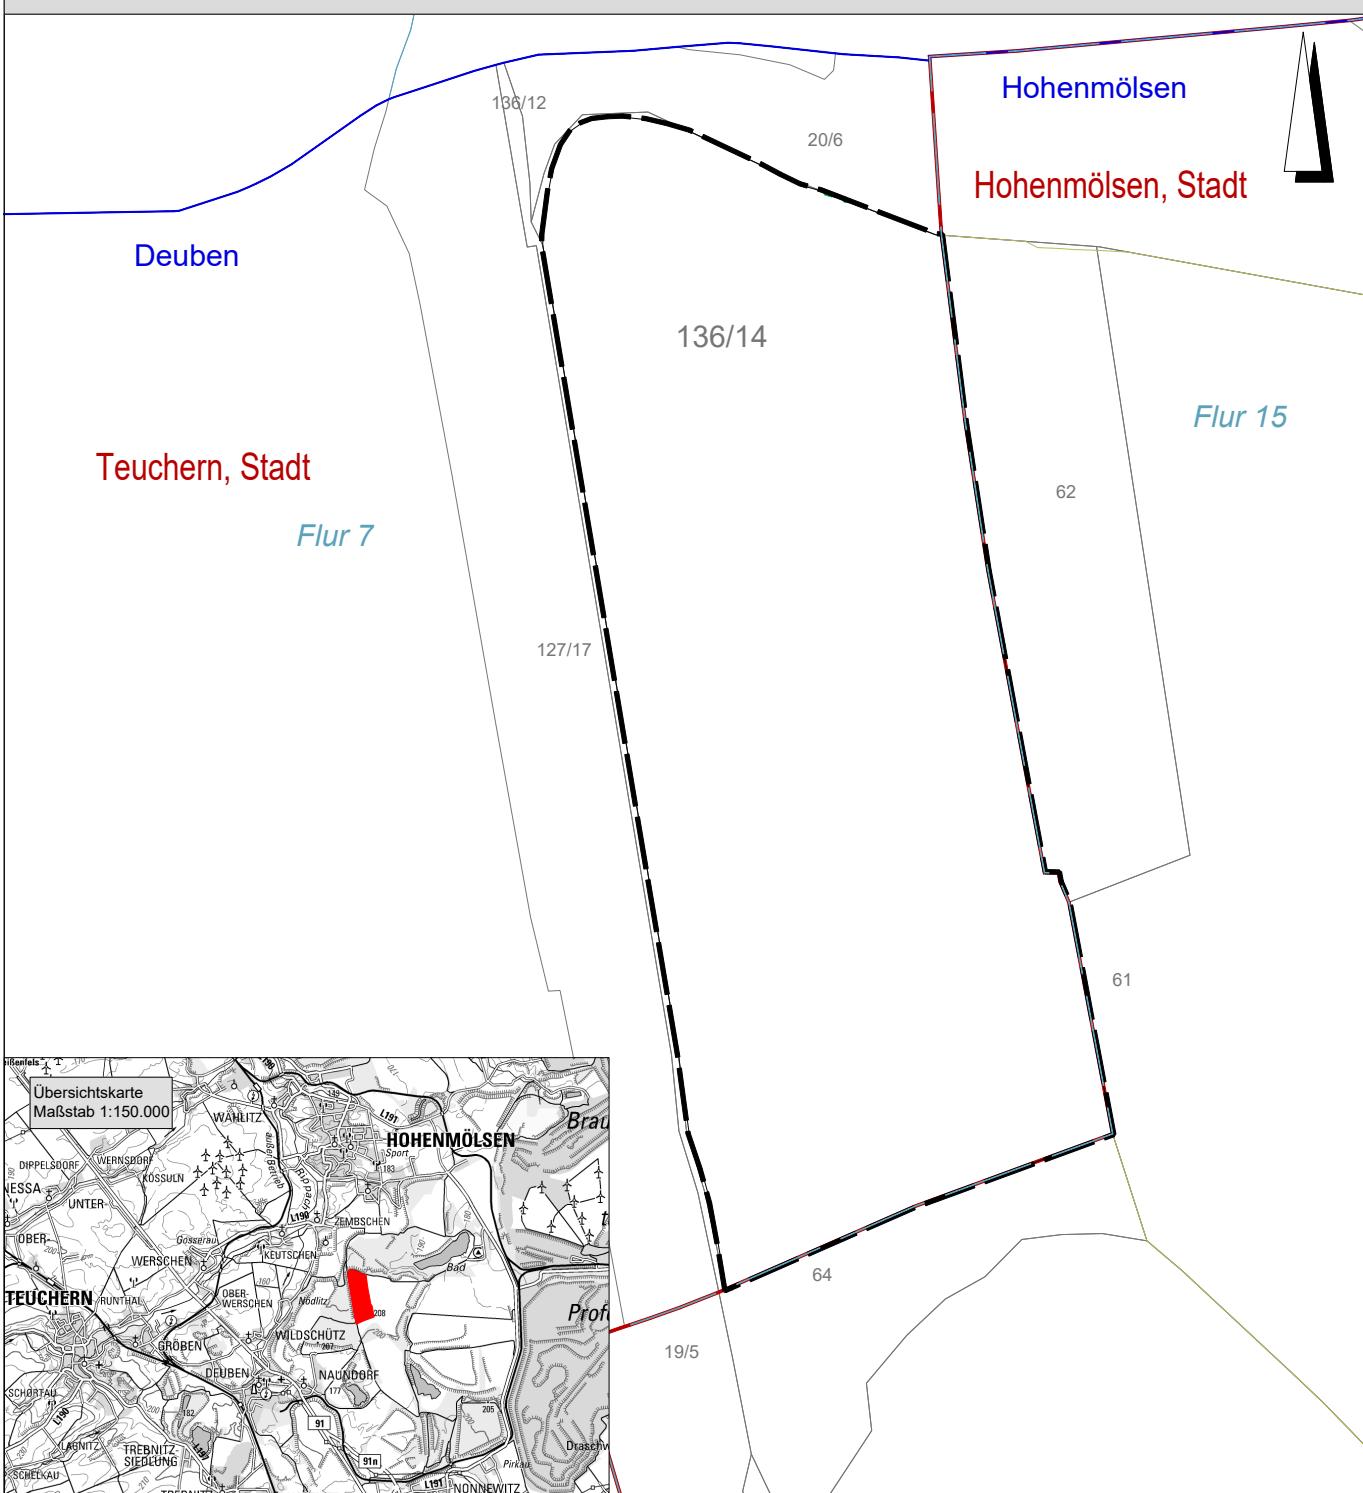

## Legende

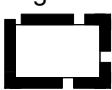

Grenze des räumlichen Geltungsbereiches

Teuchern

Deuben

Flur 1

136/14

Gemeindegrenze und -bezeichnung

Gemarkungsgrenze und -bezeichnung

Flurgrenze und -bezeichnung

Flurstücksgrenzen und -nummern


**Planungshoheit:**  
Einheitsgemeinde Stadt Teuchern  
Markt 21  
06682 Teuchern



**Entwicklungsträger:**  
Solarpark 113 GmbH & Co. KG  
Stephanitorsbollwerk 3  
28217 Bremen



Maßstab 1:7.000

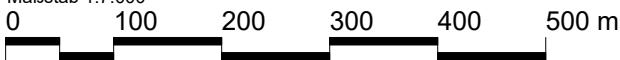

Datengrundlage:  
Landesamt für Vermessung und Geoinformation Sachsen-Anhalt

**Bauleitplanung:**  
BPM Ingenieurgesellschaft mbH  
Ammonstraße 70  
01067 Dresden

