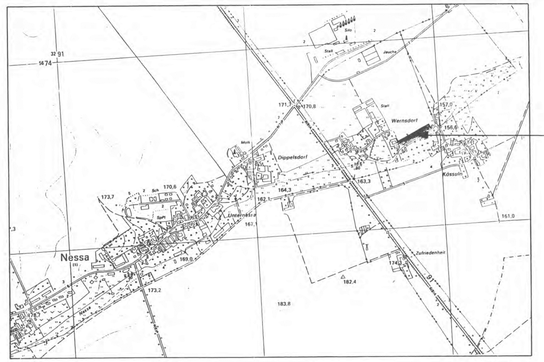

Teil A
Planzeichnung
M 1:1000

Kartengrundlage: Liegenschaftskarte: 026/6/ 2 - 4
des Katasteramtes: Zeitz
Gemeinde: Nessa
Gemarkung: Nessa
Flur: 9
Maßstab: 1/1000

Vervielfältigungserlaubnis erteilt durch das Katasteramt: Zeitz
am: 05.05.98
Aktenzeichen: VE 17/98

Kartengrundlage: Auszug aus Top.Karte 1:10 000
Blatt Nr. M-33-25-C-a-1 Teuchern N Ausgabe 1992
Herausgeber: Landesamt für Landesvermessung und Datenverarbeitung Sachsen - Anhalt

Vervielfältigungserlaubnis erteilt durch:
am:
Aktenzeichen:

Aktenzeichen: VE 17/98

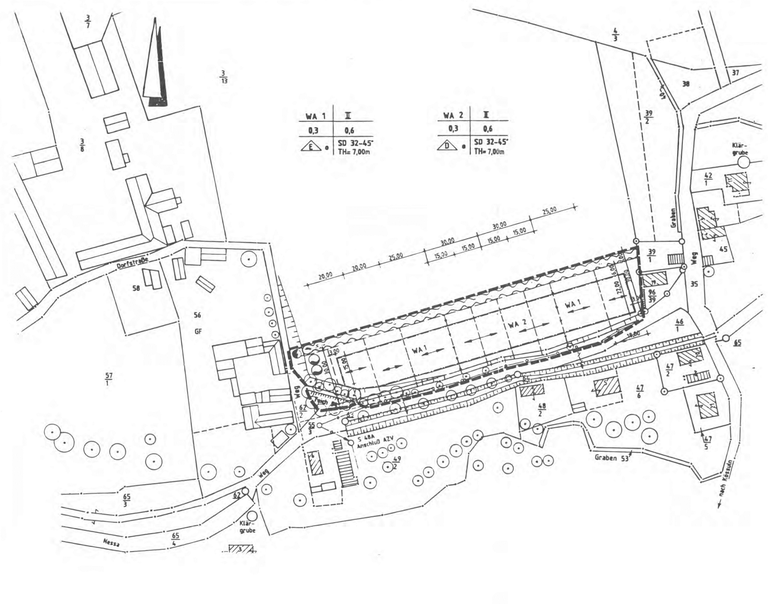
WA 1 | I | 0,3 | 0,6 | SD 32-45° | TH≤ 7,00m
WA 2 | I | 0,3 | 0,6 | SD 32-45° | TH≤ 7,80m
Gartenstraße
Graben 53
Graben 54
Kläranlage
Kläranlage
Kläranlage